LUONGO - CAPUTO
arquitectos

JTLC

DISTRITO TECNOLOGICO

EDIFICIO DE OFICINAS "**RONDEAU OFFICE PARK**"

PLANTA BAJA

1045 m2 de Alfombra

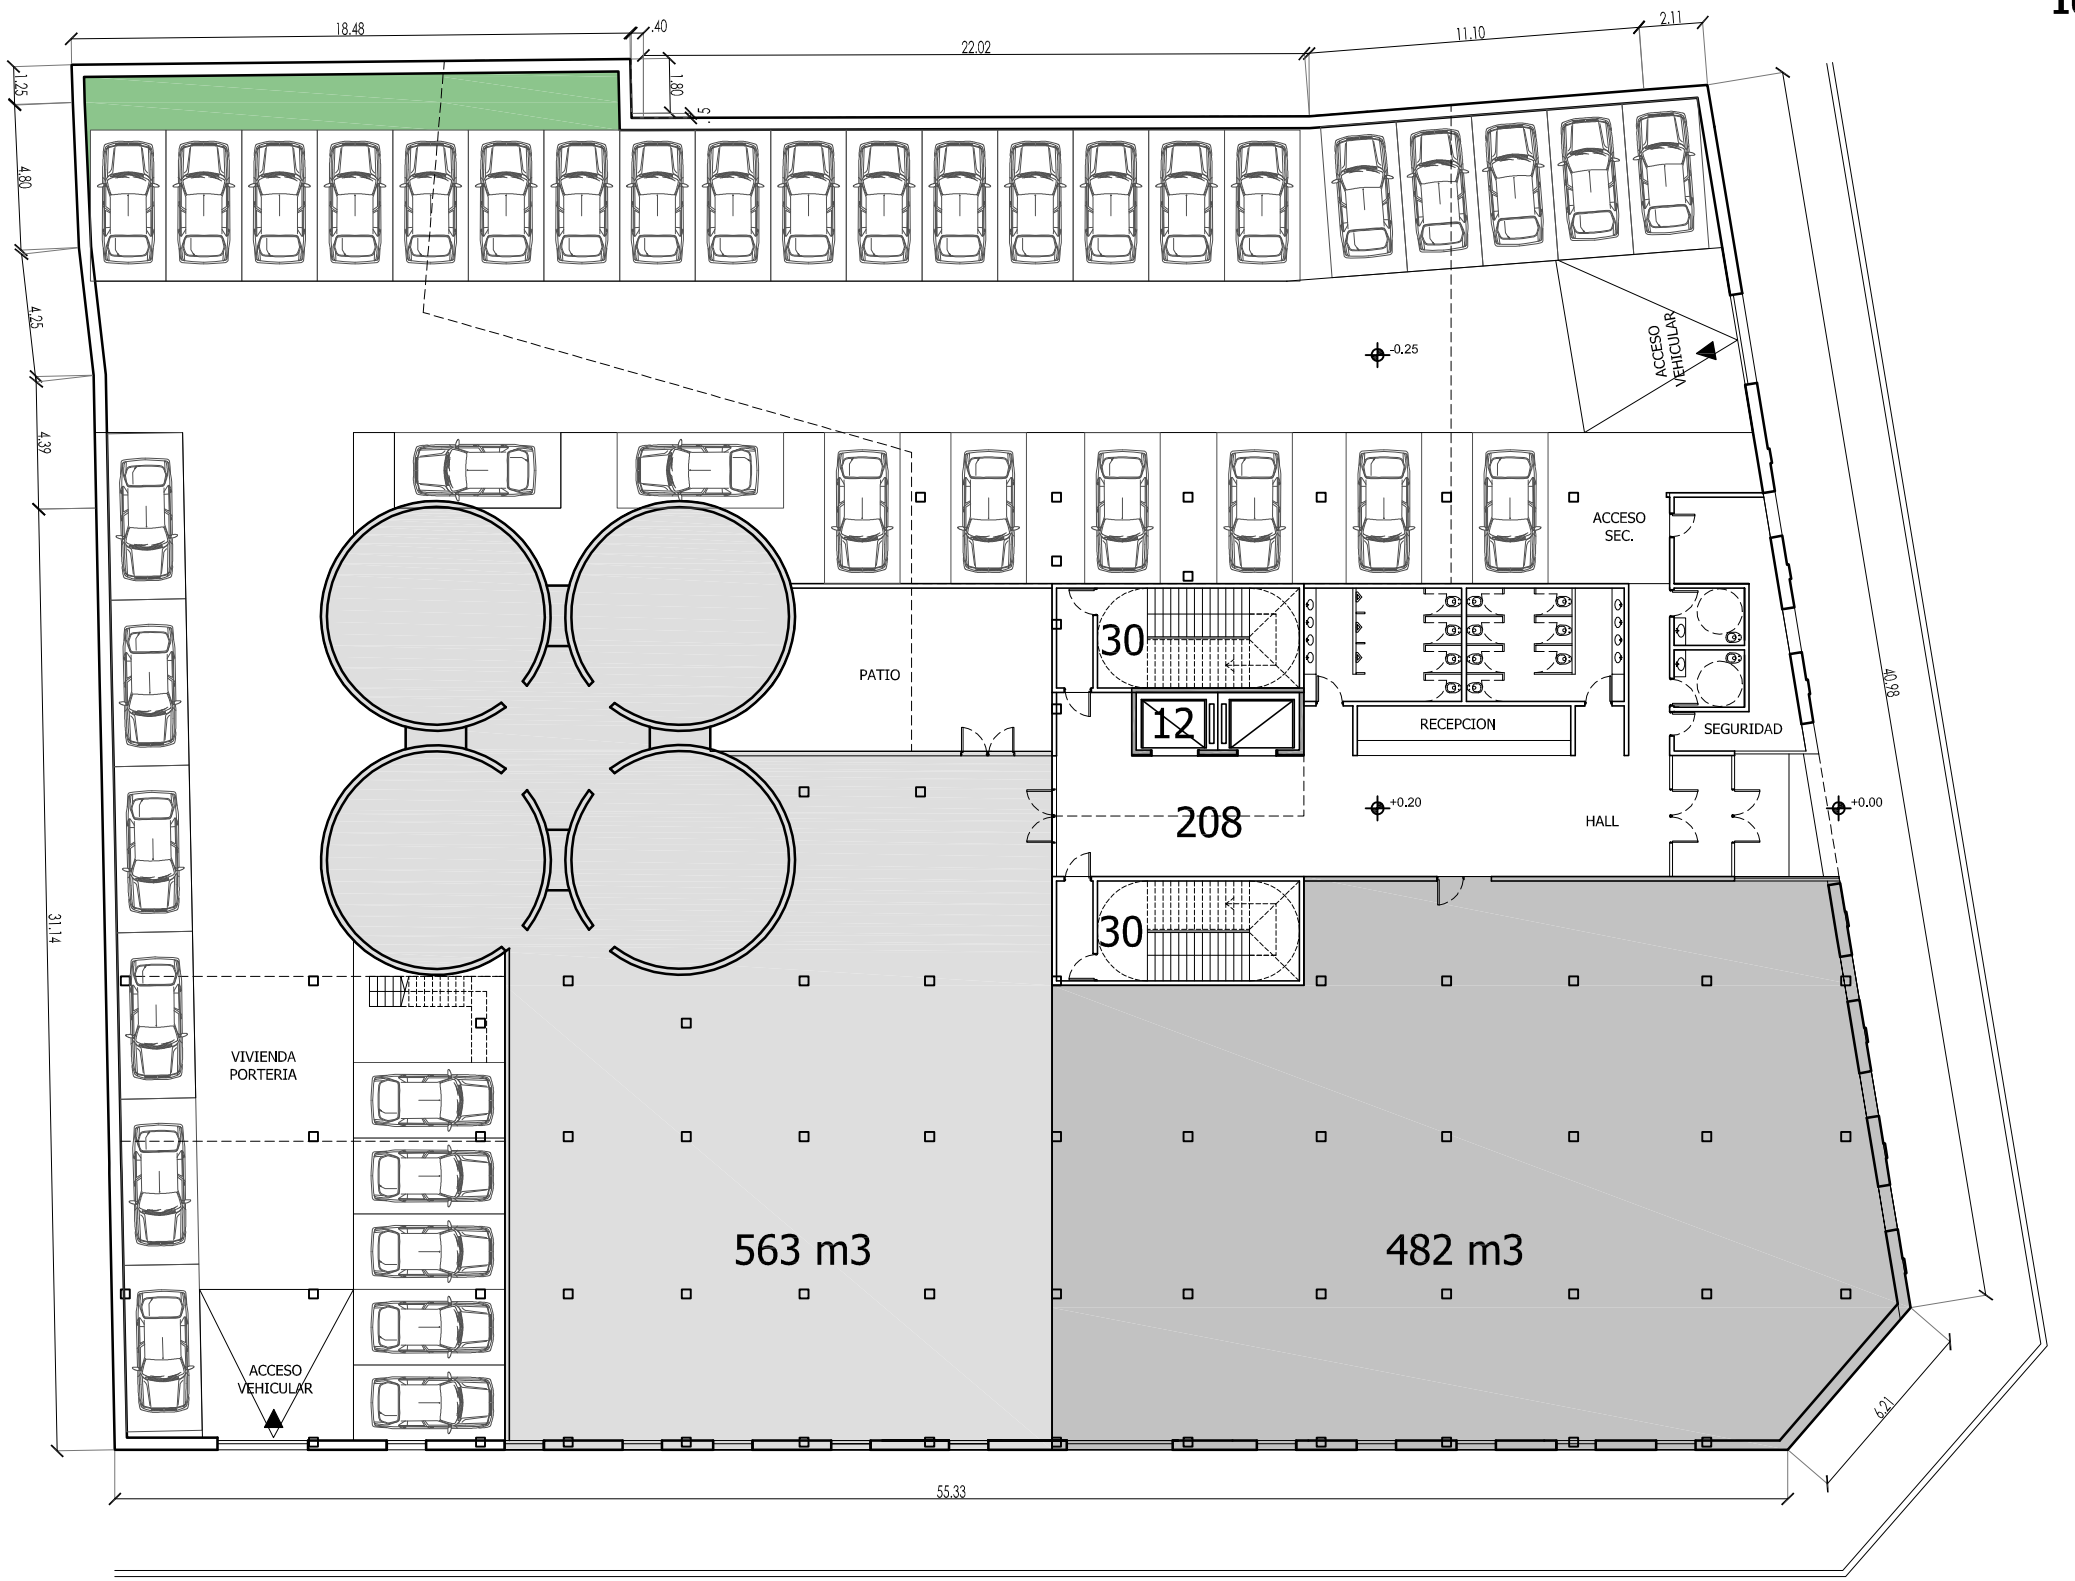

Escala 1:250